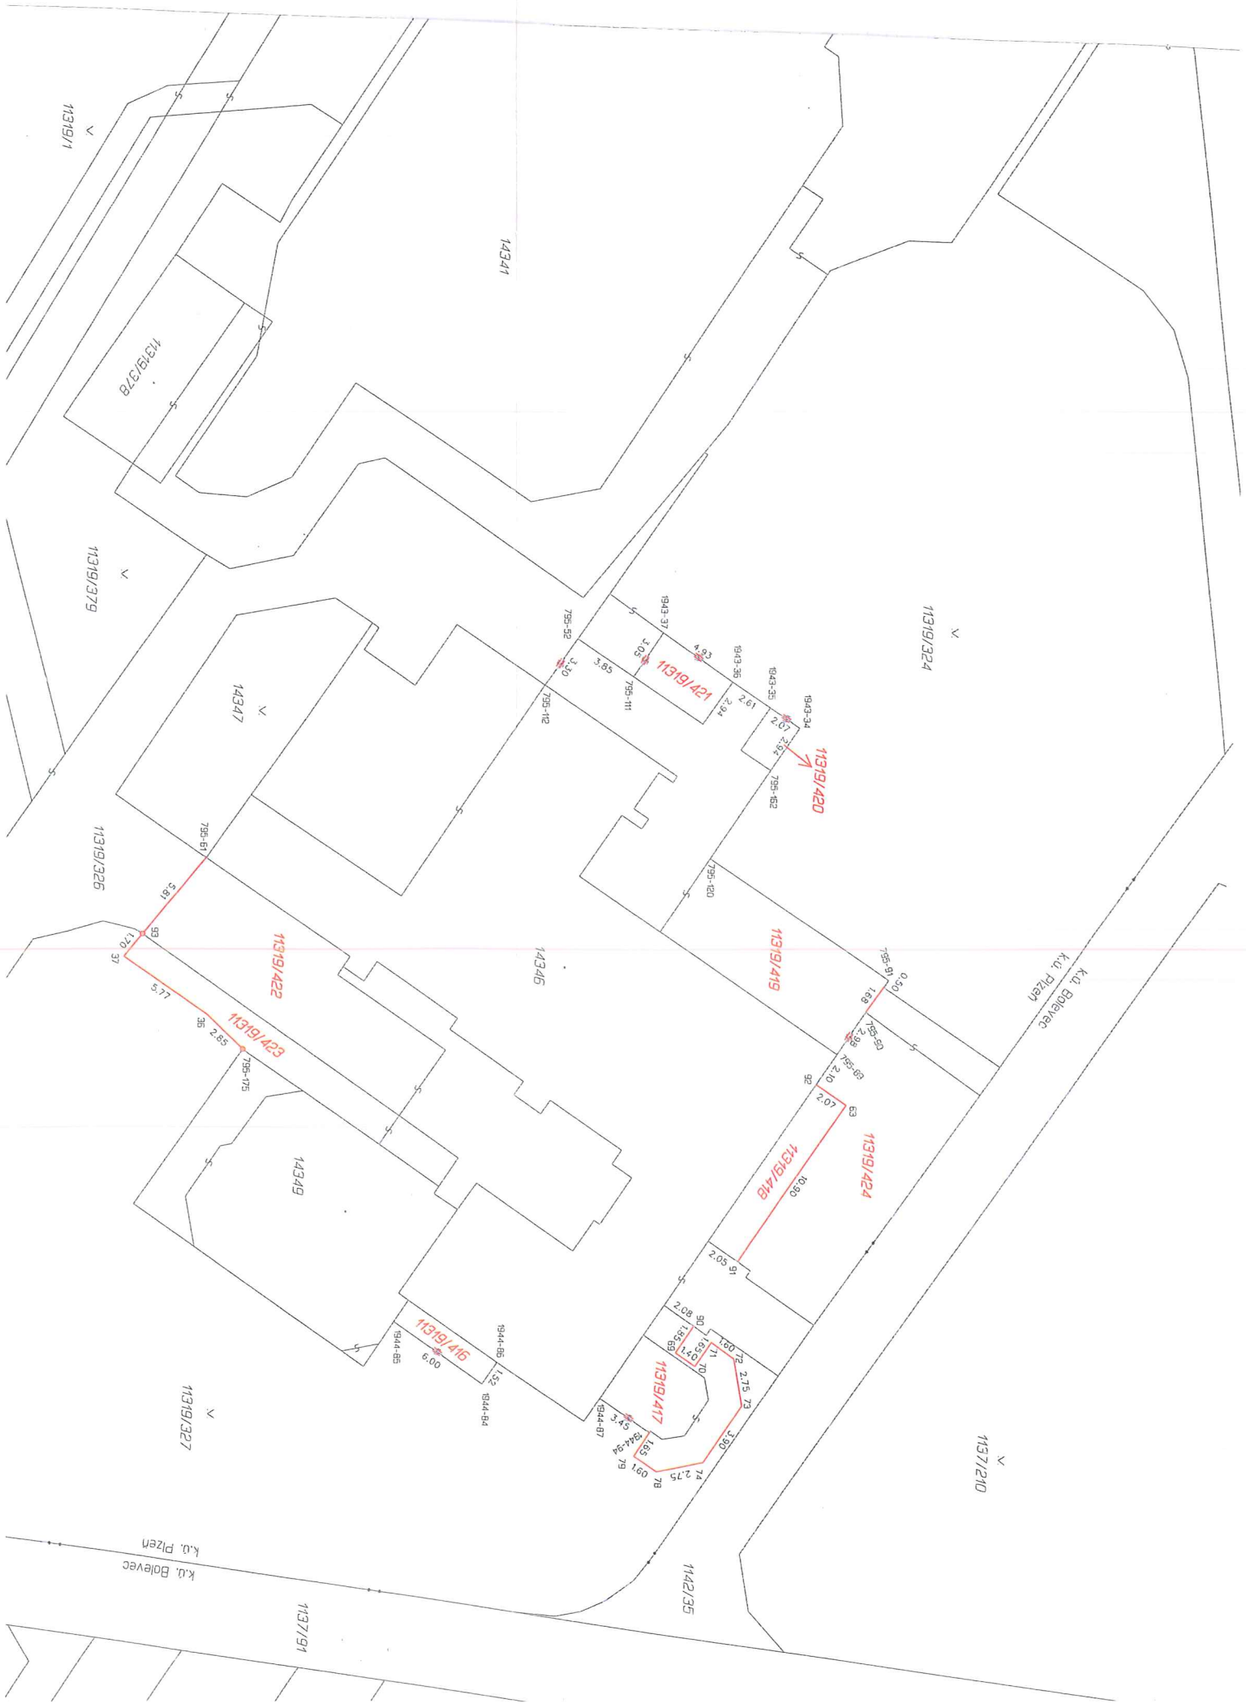

VÝKAZ DOSAVADNÍHO A NOVÉHO STAVU ÚDAJŮ KATASTRU NEMOVITOSTÍ

Dosavadní stav				Nový stav								
Označení pozemku parc. číslem	Výměra parcely ha	Výměra parcely m²	Druh pozemku / Způsob využití	Označení pozemku parc. číslem	Výměra parcely ha	Výměra parcely m²	Druh pozemku / Způsob využití	Typ stavby / Způsob využití	Způs. určení výměr	Porovnání se stavem evidence právních vztahů: Díl přechází z pozemku označeného v katastru nemovitostí	Porovnání se stavem evidence právních vztahů: Díl přechází z pozemku označeného v dřívější poz. evidenci	Číslo listu vlastnictví	Výměra dílu ha	Výměra dílu m²	Označení dílu
11319/324		1146	ostat.pl. / zeleň	11319/324		1125	ostat.pl. / zeleň		2	11319/324		1		1125	
				11319/420		6	ostat.pl. / zeleň		2	11319/324		1		6	
				11319/421		15	ostat.pl. / zeleň		2	11319/324		1		15	
11319/326		1080	ostat.pl. / ostat.komunikace	11319/326		595	ostat.pl. / ostat.komunikace		2	11319/326		1		595	
				11319/418		23	ostat.pl. / jiná plocha		2	11319/326		1		23	
				11319/419		158	ostat.pl. / jiná plocha		2	11319/326		1		158	
				11319/422		185	ostat.pl. / jiná plocha		2	11319/326		1		185	
				11319/424		119	ostat.pl. / ostat.komunikace		2	11319/326		1		119	
11319/327		1138	ostat.pl. / zeleň	11319/327		1042	ostat.pl. / zeleň		2	11319/327		1		1042	
				11319/416		9	ostat.pl. / jiná plocha		2	11319/327		1		9	
				11319/417		44	ostat.pl. / jiná plocha		2	11319/327		1		44	
				11319/423		42	ostat.pl. / jiná plocha		2	11319/327		1		42	
		3364				3363									

Rozdíl -1 m2 vzniklý zaokrouhlením výměr (bod 14.6 přílohy katastrální vyhlášky) u dosavadní parcely č.11319/327

Seznam souřadnic (S-JTSK)

Č. bodu	Souřadnice pro zápis do KN Y	X	Kód kv.	Poznámka
k.ú. Plzeň (721981)				
36	822493.21	1067142.97	3	roh obrubníku
37	822496.28	1067147.83	3	roh obrubníku
63	822489.38	1067105.96	3	roh obrubníku
69	822474.93	1067115.24	3	roh rampy
70	822474.19	1067114.08	3	roh zdi
71	822475.59	1067113.16	3	roh schodů
72	822474.69	1067111.84	3	roh schodů
73	822472.00	1067111.27	3	roh schodů
74	822468.70	1067113.39	3	roh schodů
78	822468.08	1067116.09	3	roh schodů
79	822468.92	1067117.43	3	roh schodů
90	822476.51	1067114.23	3	barva na rampě
91	822480.25	1067111.82	3	barva na rampě
92	822490.51	1067107.71	3	barva na zdi
93	822497.63	1067146.80	3	hřeb
k.ú. Bolevec (722120)				
795-52	822515.63	1067122.45	3	roh zdi
795-61	822502.22	1067143.30	3	roh zdi
795-89	822492.28	1067106.57	3	roh zdi
795-90	822494.75	1067105.04	3	roh zdi
795-91	822496.23	1067104.06	3	roh zdi
795-111	822513.57	1067119.17	3	barva na zdi
795-112	822512.87	1067124.24	3	roh zdi
795-120	822503.30	1067114.31	3	roh zdi
795-162	822508.46	1067111.02	3	roh zdi
795-175	822491.30	1067140.84	3	hřeb
1943-34	822510.92	1067109.45	3	z.z.trubka
1943-35	822512.04	1067111.20	3	z.z.trubka
1943-36	822513.45	1067113.42	3	z.z.trubka
1943-37	822516.16	1067117.53	3	z.z.trubka
1944-84	822472.68	1067126.27	3	roh zdi
1944-85	822476.04	1067131.51	3	roh zdi
1944-86	822473.95	1067125.47	3	roh zdi
1944-87	822472.17	1067119.49	3	roh zdi
1944-94	822470.32	1067116.56	3	roh zdi

GEOMETRICKÝ PLÁN pro

rozdělení pozemku

Vyhotovitel:	SVSMP Klatovská 10 a 12 Plzeň 301 00
Číslo plánu:	10848-13/2017
Okres:	Plzeň-město
Obec:	Plzeň
Kat. území:	Plzeň
Mapový list:	DKM, Plzeň 9-3/42, 8-3/31

Dosavadním vlastníkům pozemků byla poskytnuta možnost seznámit se v terénu s průběhem navrhovaných nových hranic, které byly označeny předepsaným způsobem:
viz. poznámka v seznamu souřadnic

Geometrický plán ověřil úředně oprávněný zeměměřický inženýr:

Jméno, příjmení: Ing. Martin Novák

Číslo položky seznamu úředně oprávněných zeměměřických inženýrů: 2464/2009

Dne: 23. února 2017 Číslo: 37/2017

Náležitostmi a přesností odpovídá právním předpisům.

Katastrální úřad souhlasí s očíslováním parcel.

Katastrální úřad pro Plzeňský kraj
KP Plzeň-město
Radomír Krejčí
PGP-245/2017-405
2017.02.28 08:13:46 CET

Stejnopis ověřil úředně oprávněný zeměměřický inženýr:

Jméno, příjmení: ING MARTIN NOVÁK

Číslo položky seznamu úředně oprávněných zeměměřických inženýrů: 2464/2009

Dne: 3.3.2017 Číslo: 46/2017

Tento stejnopis odpovídá geometrickému plánu v elektronické podobě uloženému v dokumentaci katastrálního úřadu.

Ověření stejnopisu geometrického plánu v listinné podobě.

Ing. Martin NOVÁK
Podpisová autorita ČÚZK č. 2464/2009 v rozsahu pro podepisování v rozsahu úředně oprávněný zeměměřický inženýr