



| VÝKAZ DOSAVADNÍHO A NOVÉHO STAVU ÚDAJŮ KATASTRU NEMOVITOSTÍ |                |    |                     |  |                   |                   |                     |               |                            |  |                        |                            |             |    |                  |
|---|----------------|----|---------------------|--|-------------------|-------------------|---------------------|---------------|----------------------------|--|------------------------|----------------------------|-------------|----|------------------|
| Dosavadní stav  |                |    |                     |  | Nový stav         |                   |                     |               |                            |  |                        |                            |             |    |                  |
| označení<br>pozemku<br>parcelním<br>číslem                  | Výměra parcely |    | Druh<br>pozemku     | označení<br>pozemku<br>parcelním<br>číslem | Výměra parcely    |                   | Druh<br>stavby      | Typ<br>stavby | Způsob<br>určení<br>výměry | Porovnání se stavem evidence právních vztahů |                        |                            |             |    |                  |
|   | ha             | m2 |                     |  | Způsob<br>využití | Způsob<br>využití |                     |               |                            | Díl předmětu a pozemku<br>katastrální        |                        | Číslo listu<br>vlastnictví | Výměra dílu |    | Označení<br>dílu |
| 982/20  | 60             | 25 | ost.pl.<br>ost.kom. | 982/20                                     | 59                | 73                | ost.pl.<br>ost.kom. |               | 2                          | 982/20                                       |                        | 1462                       | 59          | 73 |                  |
|   |                |    |                     | 982/147                                    |                   | 53                | ost.pl.<br>jiná pl. |               | 2                          | 982/20                                       |                        | 1462                       |             | 53 |                  |
|   | 60             | 25 |                     |  | 60                | 26                |                     |               |                            |  |                        |                            |             |    |                  |

Poznámka: Rozdíl součtu výměr údajů dosavadního a nového stavu KN o velikosti 1 m<sup>2</sup> je způsoben zaokrouhlením (dle Přílohy 14.6, písm. a) Vyhlášky 357/2013 Sb.)


## Seznam souřadnic pro zápis do KN

Souřadnicový systém (S-JTSK)

| č. bodu | Y         | X          | kód kvality | Poznámka     |
|---------|-----------|------------|-------------|--------------|
| 1       | 817905.31 | 1068739.85 | 3           | soupek plotu |
| 2       | 817898.78 | 1068704.47 | 3           | soupek plotu |
| 3       | 817894.66 | 1068682.54 | 3           | soupek plotu |
| 4       | 817912.72 | 1068678.40 | 3           | soupek plotu |
| 2-413   | 817896.21 | 1068682.62 | 3           | dřev.kolik   |
| 4-330   | 817929.56 | 1068674.09 | 3           | dřev.kolik   |
| 1242-1  | 817905.71 | 1068741.02 | 3           | soupek plotu |
| 1242-2  | 817878.90 | 1068747.02 | 3           | bet.obrubník |

|  |  |  |  |  |  |
|--|--|--|--|--|--|
| Vytvořil: Ing. Josef Zelenka<br>Přestická 27<br>PÍZEŇ 301 00   |  | Katastrální úřad souhlasí s očištěním parcel.  |  |  |  |
| Číslo plánu: 1355 - 336 / 2018   |  | Katastrální úřad pro Pízeňský kraj<br>KP Pízeň-město<br>Bc. Libuše Vracovská<br>PGP-912/2018-405<br>2018.08.09 14:01:59 CEST |  |  |  |
| Okres: Pízeň - město   |  |  |  |  |  |
| Obec: Pízeň  |  |  |  |  |  |
| Kat. území: Újezd  |  |  |  |  |  |
| Mapový list: Pízeň 7-4/24  |  |  |  |  |  |
| plotem   |  |   |  |  |  |

Příloha č. 3

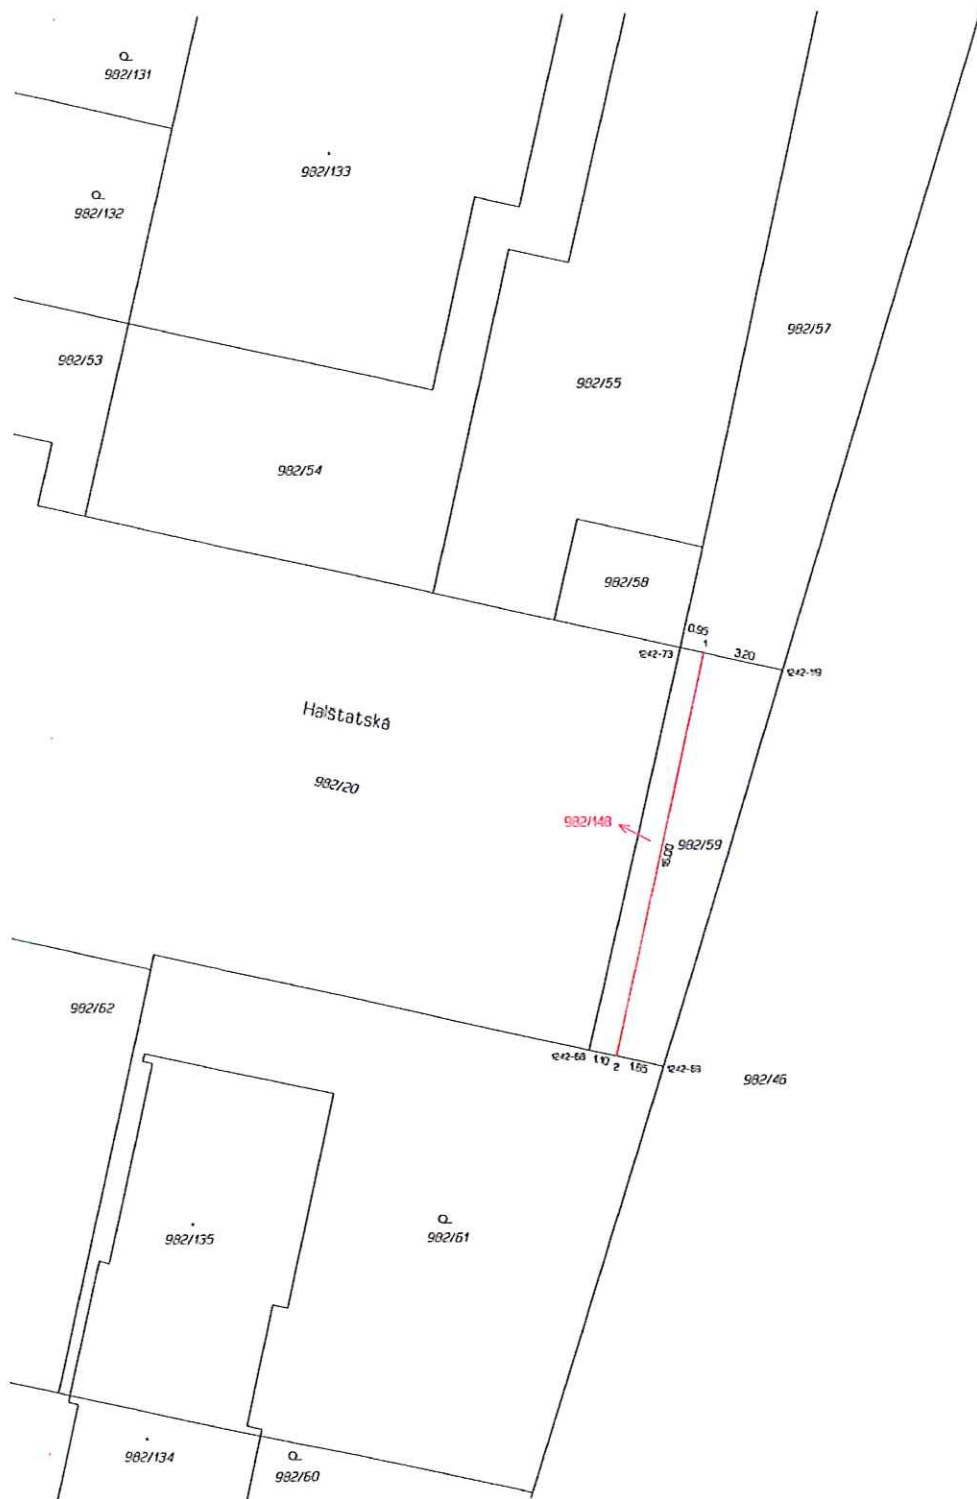

| VÝKAZ DOSAVADNÍHO A NOVÉHO STAVU ÚDAJŮ KATASTRU NEMOVITOSTÍ |                |    |                                      |  |                |    |                                      |               |                   |                             |  |  |                               |                          |             |
|---|----------------|----|--------------------------------------|--|----------------|----|--------------------------------------|---------------|-------------------|-----------------------------|--|--|-------------------------------|--------------------------|-------------|
| Dosavadní stav  |                |    |                                      |  | Nový stav      |    |                                      |               |                   |                             |  |  |                               |                          |             |
| označení<br>pozemku<br>parcelním<br>číslem                  | Výměra parcely |    | Druh<br>pozemku<br>Způsob<br>využití | označení<br>pozemku<br>parcelním<br>číslem | Výměra parcely |    | Druh<br>pozemku<br>Způsob<br>využití | Typ<br>stavby | Způsob<br>využití | Způsob<br>učinění<br>výjeři | Porovnání se stavem evidence právních vztahů |  |                               |                          |             |
|   | ha             | m2 |                                      |  | ha             | m2 |                                      |               |                   |                             | Díl předmětu z pozemku<br>označeného v       |  | Číslo katastru<br>nemovitostí | čísloji<br>pos. evidenci | Vlastnictví |
|   | ha             | m2 |                                      |  | ha             | m2 |                                      |               |                   |                             |  |  | ha                            | m2                       |             |
| 982/59  | 57             |    | ost.pl.<br>ost.kom.                  | 982/59                                     | 41             |    | ost.pl.<br>ost.kom.                  |               |                   | 2                           | 982/59                                       |  | 1462                          |                          | 41          |
|   |                |    |                                      | 982/148                                    | 16             |    | ost.pl.<br>ost.kom.                  |               |                   | 2                           | 982/59                                       |  | 1462                          |                          | 16          |
|   | 57             |    |                                      |  | 57             |    |                                      |               |                   |                             |  |  |                               |                          |             |

## Seznam souřadnic pro zápis do KN

Souřadnicový systém (S-JTSK)

| č. bodu   | Y         | X          | kód kvality | Poznámka           |
|-----------|-----------|------------|-------------|--------------------|
| 1         | 817722.31 | 1068765.72 | 3           | dočasně žel.trubka |
| 2         | 817725.70 | 1068781.35 | 3           | barva na zdi       |
| 1242-68   | 817726.75 | 1068781.12 | 3           | barva na zdi       |
| 1242-69   | 817723.87 | 1068781.76 | 3           | barva na zdi       |
| 1242-73   | 817723.23 | 1068765.51 | 3           | dřev.kolik         |
| 12420-119 | 817719.18 | 1068766.42 | 3           | dřev.kolik         |

Poznámka: Byla zde použita dočasná stabilizace z důvodu ohrožení stavební činností dle § 91, odst 6 Vyhlášky 357/2013 Sb. (vlastník po dokončení výstavby zajistí označení trvalým způsobem)

| GEOMETRICKÝ PLÁN<br>pro rozdělení pozemku  |  | Geometrický plán vyřídil: Ing. Josef Zelenka         |  | Stojopis vyřídil: Ing. Josef Zelenka                      |  |
|--|--|--|--|---|--|
| Číslo polohy: 1316/1995  |  | Číslo polohy: 1316/1995                              |  | Číslo polohy: 1316/1995                                   |  |
| Dne: 24. srpna 2018  |  | Číslo: 445 / 2018                                    |  | Dne: Číslo:   |  |
| Návrhování a přezkoušení odpovídá právním předpisům.   |  | Návrhování a přezkoušení odpovídá právním předpisům. |  | Návrhování a přezkoušení odpovídá právním předpisům.      |  |
| Vyhotořitel: Ing. Josef Zelenka<br>Přetiská 27<br>PLZEŇ 301 00   |  | Katastrální úřad souhlasí s očištěním parcel.        |  | Ověření stejnopisu geometrického plánu v listinné podobě. |  |
| Číslo plánu: 1357 - 362 / 2018   |  |  |  |   |  |
| Okres: Plzeň - město   |  |  |  |   |  |
| Obec: Plzeň  |  |  |  |   |  |
| Kat. území: Újezd  |  |  |  |   |  |
| Mapový list: Plzeň 7 - 4 / 24  |  |  |  |   |  |
| barvou na zdi a žel. trubkou   |  |  |  |   |  |

Příloha č. 3  
S44.2