Rozsah přebírané PDI

kom + příkop
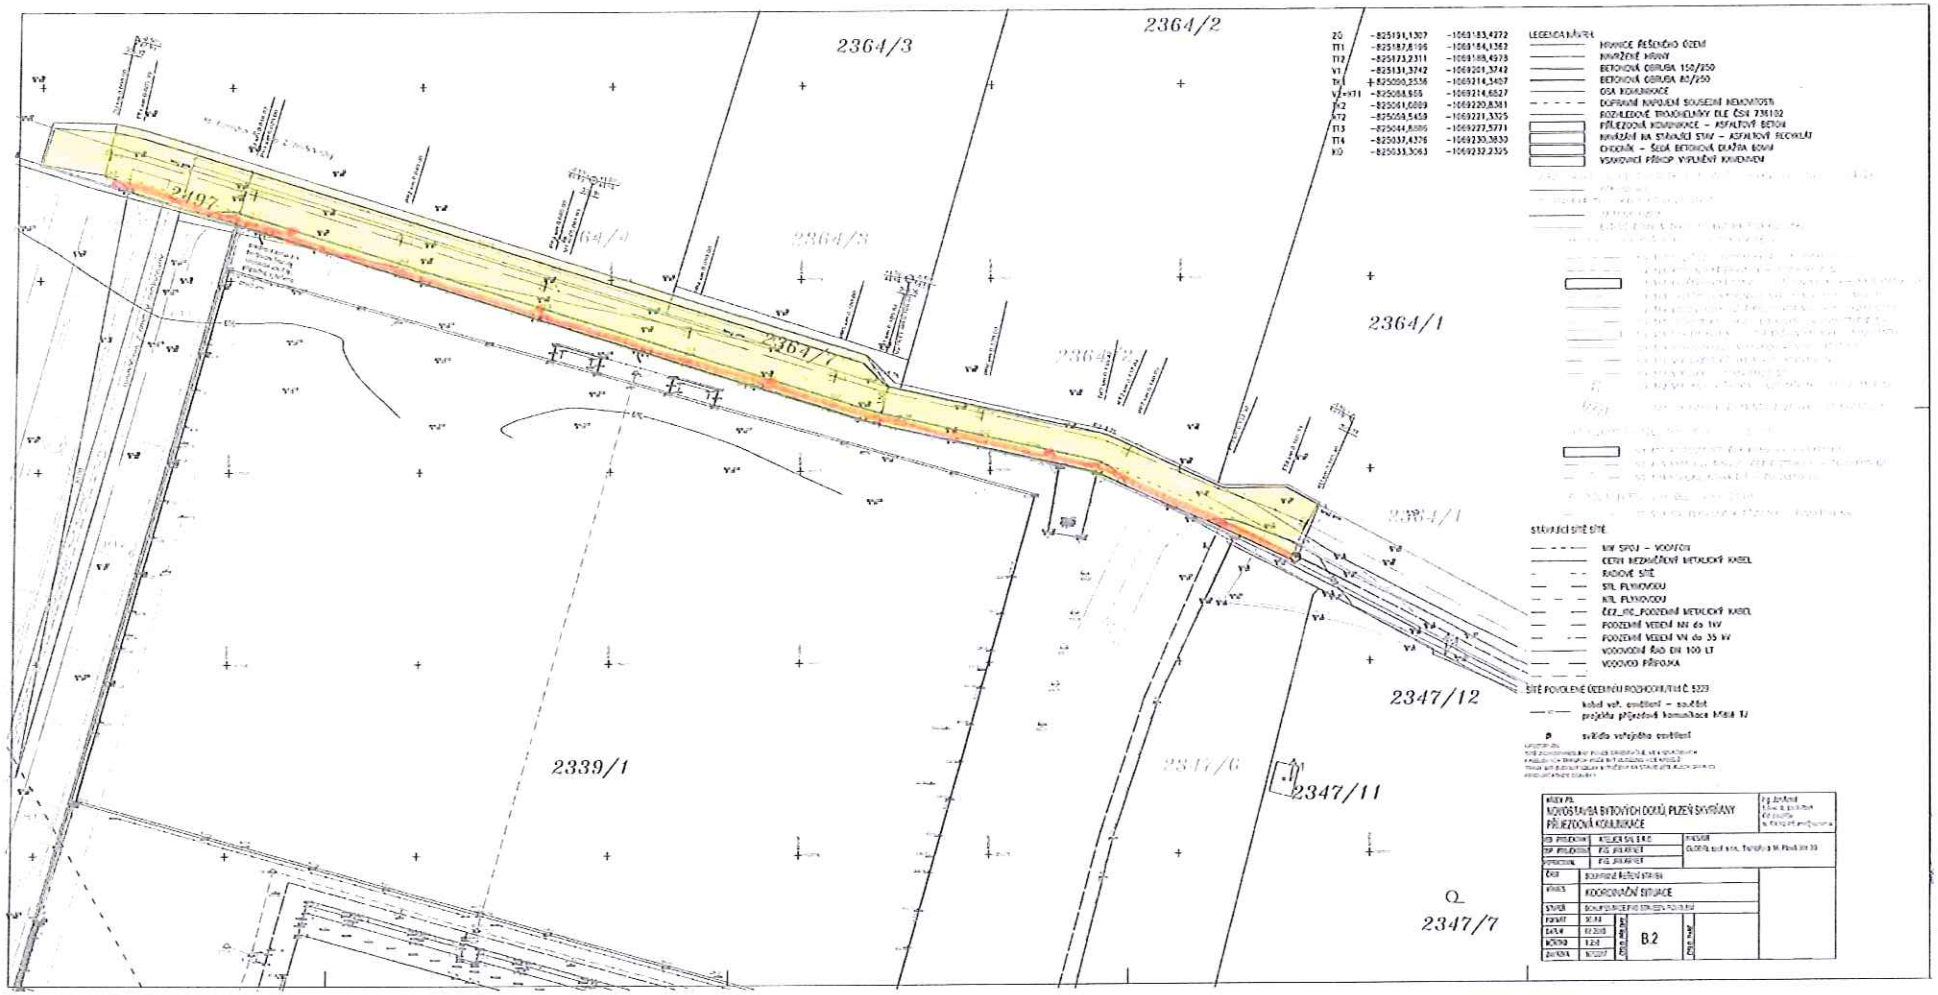
VO