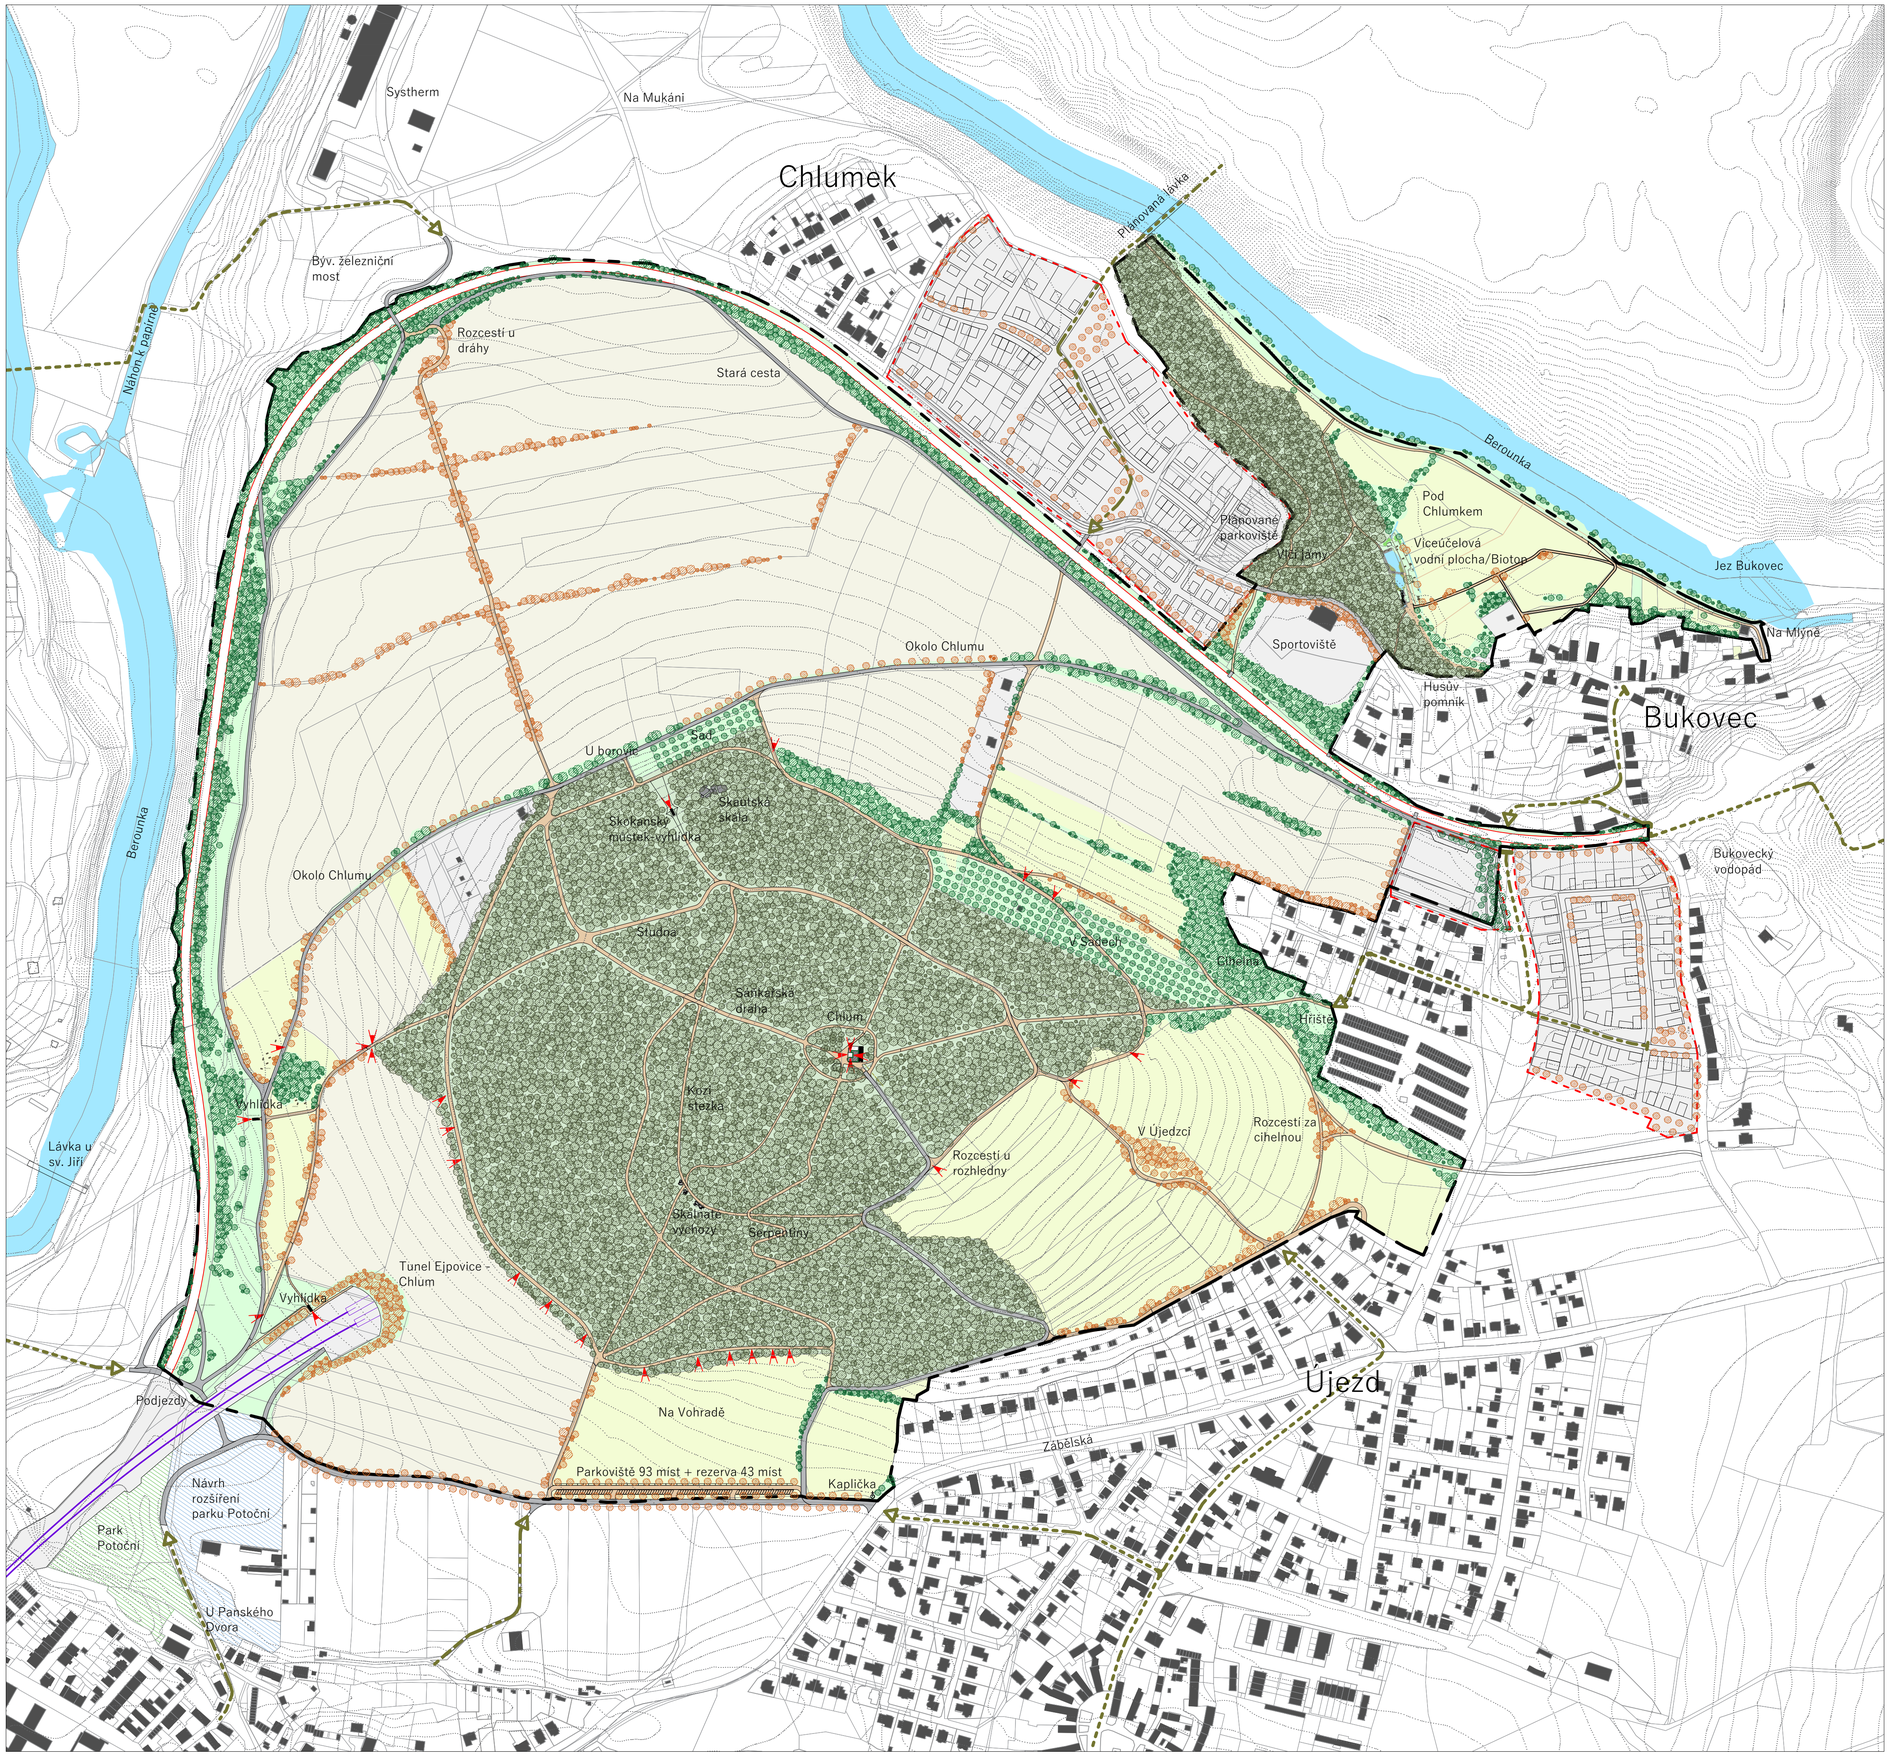


LEGENDA:

Vegetace:

- stromy - výsadby
- stromy - krajinná zeleň
- stromy - lesní půdní fond
- aleje
- liniové porosty
- sady
- louky
- orná půda

Cestní síť:

- cesty
- cesty - asfalt

Ostatní:

- zastavěné plochy
- budovy
- hranice řešeného území
- hranice plánované zástavby
- výhledy a průhledy
- výhledy a průhledy

projekt

PLZEŇ BUKOVEC - KRAJINA

investor

Útvar koncepce a rozvoje města Plzně, Škroupová 5, 30136 Plzeň

vedoucí projektant

Ing. Jana Kohlová

autorský návrh

Ing. Jana Kohlová
Bc. Olga Lebedeva
Daniel Lasák

lokalita stavby

Plzeň - Bukovec

stupeň projektu

STUDIE

část projektu

B - Grafická část

datum zpracování

09.01.2019

jméno / atributy výkresu

datum tisku 09.01.2019 měřítko 1:3000

Architektonicko-krajinářské řešení

číslo výkresu

B.4.