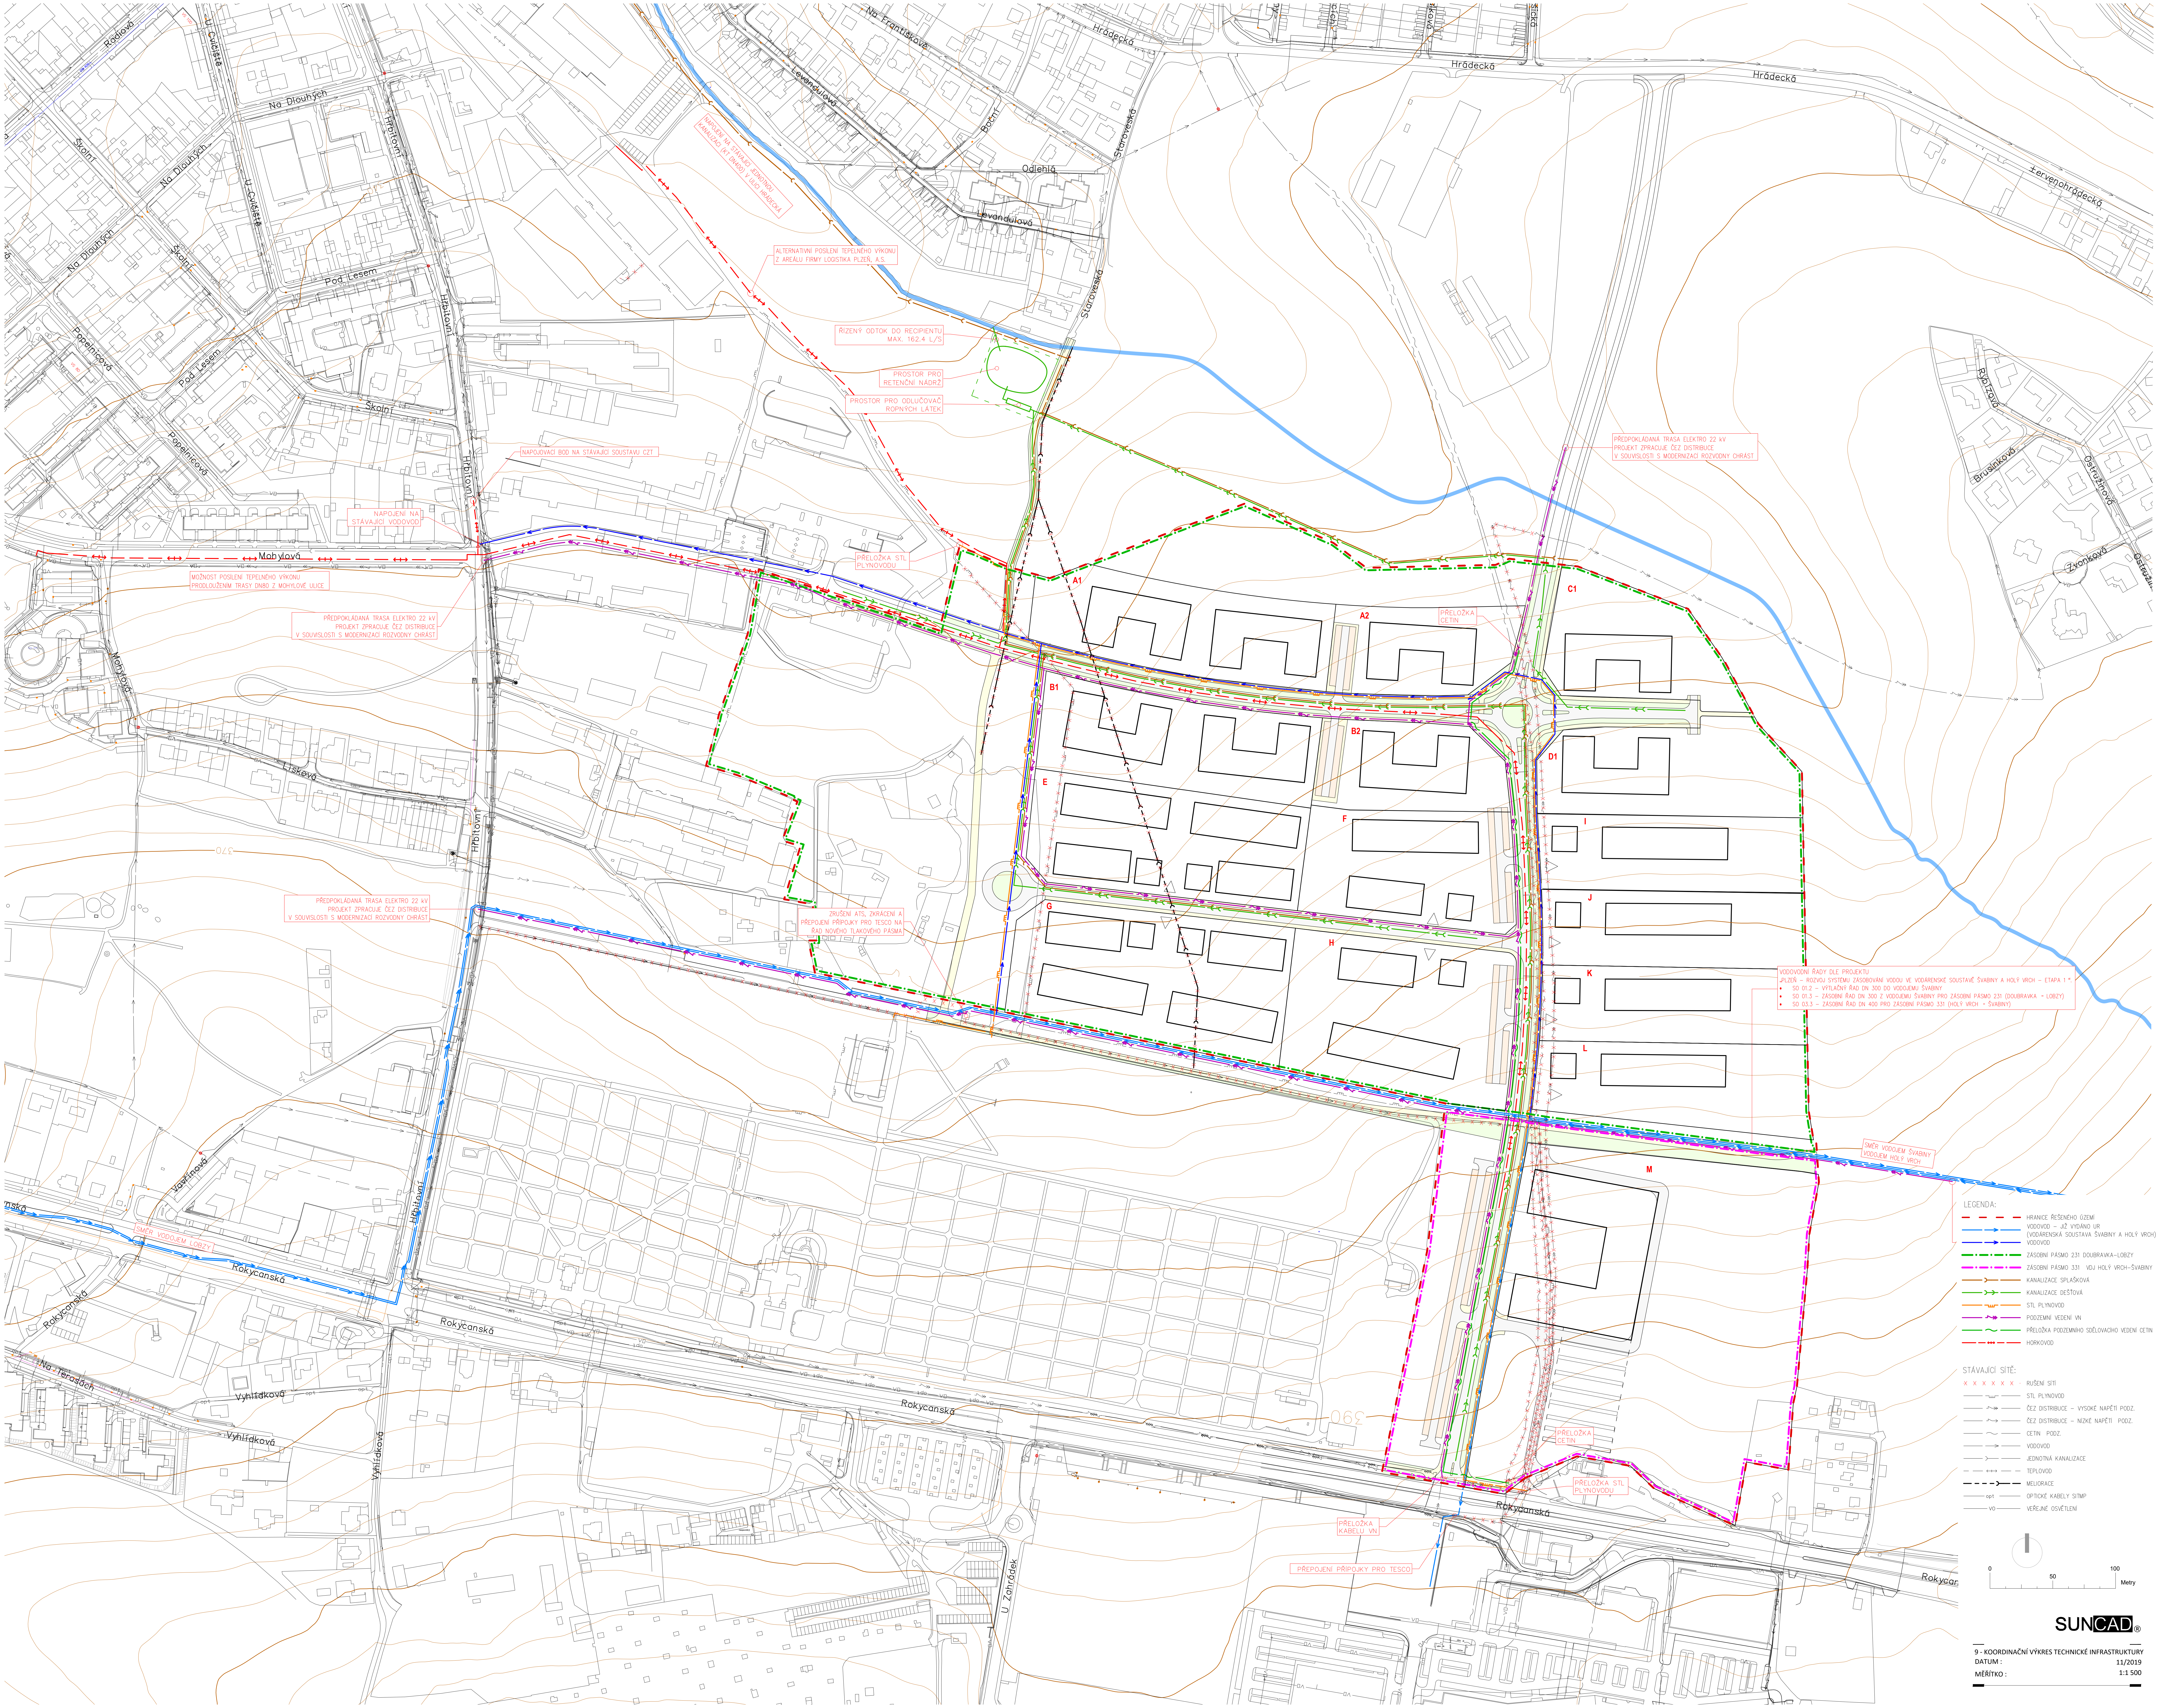
NAPOJENÍ NA STÁVAJÍCÍ JEDNOTNOU KANALIZACI (KT DN400) V ULICI HRÁDECKÁ
ALTERNATIVNÍ POSÍLENÍ TEPELNÉHO VÝKONU Z AREÁLU FIRMY LOGISTIKA PLZEŇ, A.S.
ŘÍZENÝ ODTOK DO RECIPIENTU MAX. 162.4 L/S
PROSTOR PRO RETENČNÍ NÁDRŽ
PROSTOR PRO ODLUČOVAČ ROPNÝCH LÁTEK
NAPOJOVACÍ BOD NA STÁVAJÍCÍ SOUSTAVU CZT
NAPOJENÍ NA STÁVAJÍCÍ VODOVOD
MOŽNOST POSÍLENÍ TEPELNÉHO VÝKONU PRODLOUŽENÍM TRASY DN80 Z MOHYLOVÉ ULICE
PŘEDPOKLÁDANÁ TRASA ELEKTRO 22 kV PROJEKT ZPRACUJE ČEZ DISTRIBUCE V SOUVISLOSTI S MODERNIZACÍ ROZVODNY CHRÁST
PŘELOŽKA STL PLYNOVODU
PŘELOŽKA CETIN
PŘEDPOKLÁDANÁ TRASA ELEKTRO 22 kV PROJEKT ZPRACUJE ČEZ DISTRIBUCE V SOUVISLOSTI S MODERNIZACÍ ROZVODNY CHRÁST
PŘEDPOKLÁDANÁ TRASA ELEKTRO 22 kV PROJEKT ZPRACUJE ČEZ DISTRIBUCE V SOUVISLOSTI S MODERNIZACÍ ROZVODNY CHRÁST
ZRUŠENÍ ATS, ZKRÁCENÍ A PŘEPOJENÍ PŘÍPOJKY PRO TESCO NA ŘAD NOVÉHO TLAKOVÉHO PÁSMA
SMĚR VODOJEM ŠVABINY VODOJEM HOLÝ VRCH
SMĚR VODOJEM LOBZY
PŘELOŽKA CETIN
PŘELOŽKA STL PLYNOVODU
PŘELOŽKA KABELU VN
PŘEPOJENÍ PŘÍPOJKY PRO TESCO
A1
A2
B1
B2
C1
D1
E
F
G
H
I
J
K
L
M
370
390
Radová
U Cvičiště
Na Dlouhých
Školní
Pod Lesem
Popelnicová
Hřbitovní
Mohylová
Lísková
Vavřínová
Rokycanská
Na Těrovech
Vyhlídková
U Zahrádek
Levandulová
Na Františkově
Boční
Odlehlá
Starosvická
Hrádecká
Červenohrádecká
Rybízová
Brusinková
Ostružinová
Zvonková
LEGENDA:
HRANICE ŘEŠENÉHO ÚZEMÍ
VODOVOD – JIŽ VYDÁNO UR (VODÁRENSKÁ SOUSTAVA ŠVABINY A HOLÝ VRCH)
VODOVOD
ZÁSOBNÍ PÁSMO 231 DOUBRAVKA–LOBZY
ZÁSOBNÍ PÁSMO 331 VDJ HOLÝ VRCH–ŠVABINY
KANALIZACE SPLAŠKOVÁ
KANALIZACE DEŠŤOVÁ
STL PLYNOVOD
PODZEMNÍ VEDENÍ VN
PŘELOŽKA PODZEMNÍHO SDĚLOVACÍHO VEDENÍ CETIN
HORKOVOD
STÁVAJÍCÍ SÍTĚ:
RUŠENÍ SÍTÍ
STL PLYNOVOD
ČEZ DISTRIBUCE – VYSOKÉ NAPĚTÍ PODZ.
ČEZ DISTRIBUCE – NÍZKÉ NAPĚTÍ PODZ.
CETIN PODZ.
VODOVOD
JEDNOTNÁ KANALIZACE
TEPLOVOD
MELIORACE
opt
OPTICKÉ KABELY SITMP
VO
VEŘEJNÉ OSVĚTLENÍ
0
50
100
Metry

VODOVODNÍ ŘADY DLE PROJEKTU
„PLZEŇ – ROZVOJ SYSTÉMU ZÁSOBOVÁNÍ VODOU VE VODÁRENSKÉ SOUSTAVĚ ŠVABINY A HOLÝ VRCH – ETAPA 1 “.
- SO 01.2 – VÝTLAČNÝ ŘAD DN 300 DO VODOJEMU ŠVABINY
- SO 01.3 – ZÁSOBNÍ ŘAD DN 300 Z VODOJEMU ŠVABINY PRO ZÁSOBNÍ PÁSMO 231 (DOUBRAVKA - LOBZY)
- SO 03.3 – ZÁSOBNÍ ŘAD DN 400 PRO ZÁSOBNÍ PÁSMO 331 (HOLÝ VRCH - ŠVABINY)

SUNCAD®

9 - KOORDINAČNÍ VÝKRES TECHNICKÉ INFRASTRUKTURY
DATUM : 11/2019
MĚŘÍTKO : 1:1 500