



Seznam souřadnic (S-UTSK) C. bodu Souřadnice pro zápis do KN

Y	X	Kod kv.	Poznámka

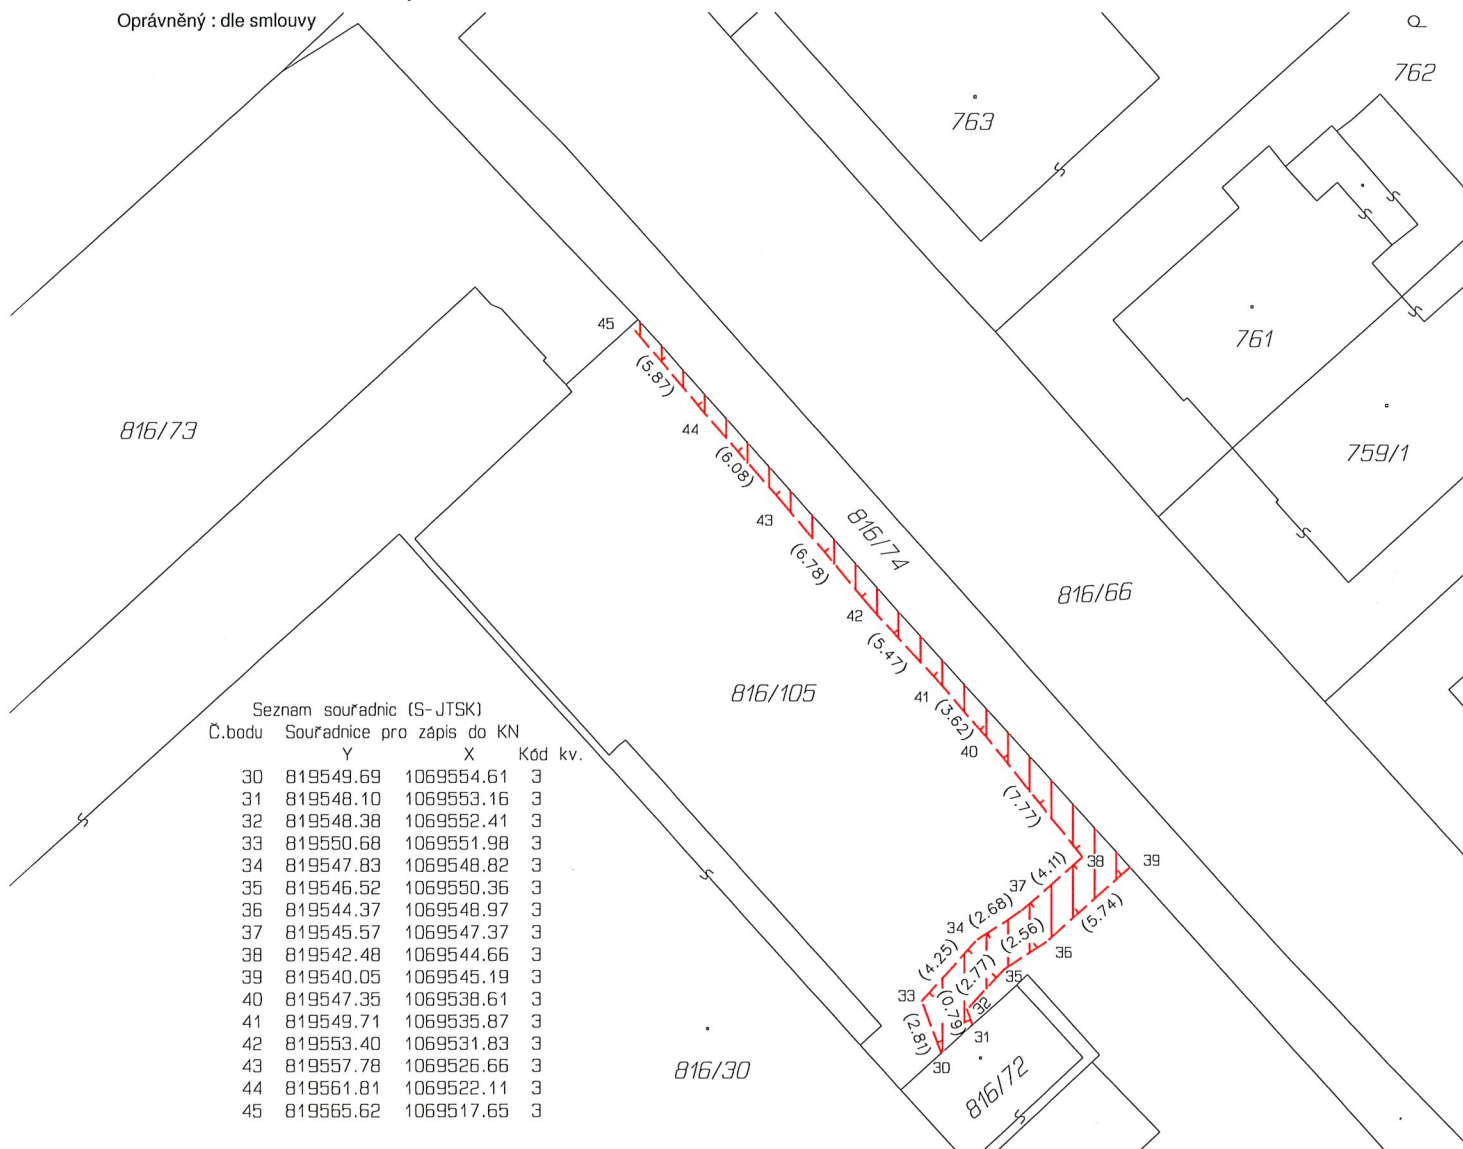

VÝKAZ DOSAVADNÍHO A NOVÉHO STAVU ÚDAJŮ KATASTRU NEMOVITOSTÍ

Dosavadní stav			Nový stav											
Označení pozemku parc. číslem	Výměra parcely		Druh pozemku Způsob využití	Označení pozemku parc. číslem	Výměra parcely		Druh pozemku Způsob využití	Typ stavby Způsob využití	Způs. určení výměr	Porovnání se stavem evidence právních vztahů				
	ha	m ²			ha	m ²				Díl přechází z pozemku označeného v katastru nemovitostí	dřívější poz. evidenci	Číslo listu vlastnictví	Výměra dílu	
		ha	m ²			ha	m ²			ha	m ²			
816/105										816/105		1		

Druh věcného břemene : dle smlouvy

Oprávněný : dle smlouvy

**GEOMETRICKÝ PLÁN
pro**vymezení rozsahu věcného břemene k části
pozemku

Geometrický plán ověřil úředně oprávněný zeměměřický inženýr:

Jméno, příjmení: Ing. Martin Novák

Číslo položky seznamu úředně oprávněných
zeměměřických inženýrů: 2464/2009

Dne: 16. června 2020 Číslo: 102/2020

Náležitostmi a přesností odpovídá právním předpisům.

Stejnopis ověřil úředně oprávněný zeměměřický inženýr:

Jméno, příjmení:

Číslo položky seznamu úředně oprávněných
zeměměřických inženýrů:

Dne: Číslo:

Tento stejnopis odpovídá geometrickému plánu v elektronické podobě uloženému
v dokumentaci katastrálního úřadu.Vyhotovitel: SVSMP
Klatovská 10 a 12
Plzeň 301 00

Číslo plánu: 2449-37/2020

Okres: Plzeň-město

Obec: Plzeň

Kat. území: Doubravka

Mapový list: DKM, Plzeň 7-4/33

Dosavadním vlastníkům pozemků byla poskytnuta možnost
seznámit se v terénu s průběhem navrhovaných nových hranic,
které byly označeny předepsaným způsobem:

Katastrální úřad souhlasí s označováním parcel.

Katastrální úřad pro Plzeňský kraj
KP Plzeň-město
Radomír Krejčí
PGP 818/2020-405
2020.06.22 08:26:54 CEST

Ověření stejnopisu geometrického plánu v listinné podobě.