

VÝKAZ DOSAVADNÍHO A NOVÉHO STAVU ÚDAJŮ KATASTRU NEMOVITOSTÍ

Dosavadní stav				Nový stav											
Označení pozemku parc. číslem	Výměra parcely		Druh pozemku Způsob využití	Označení pozemku parc. číslem	Výměra parcely		Druh pozemku Způsob využití	Typ stavby	Způsob využití	Způsob určení výměr	Porovnání se stavem evidence právních vztahů				
	ha	m ²			ha	m ²					Díl přechází z pozemku označeného v katastru nemovitostí	dřívejší poz. evidenci	Číslo listu vlastnictví	Výměra dílu	
											ha	m ²			
1609/187	11	21	ostat.pl. ost.dopravní pl.	1609/187	13	07	ostat.pl. ostat.komunikace			2	1609/187	1	11	21	celá a
3767	*1)	68	88	ostat.pl. zeleň	3767/6	56	68	ostat.pl. zeleň		2	3767	1	1	86	
				3767/7	6	90	ostat.pl. zeleň			2	3767	1	6	90	
				3767/8		99	ostat.pl. ostat.komunikace			2	3767	1		99	
				3767/9	1	00	ostat.pl. ostat.komunikace			2	3767	1	1	00	
				3767/10		18	ostat.pl. jiná plocha			2	3767	1		18	
				3767/11		15	ostat.pl. jiná plocha			2	3767	1		15	
				3767/12		12	ostat.pl. jiná plocha			2	3767	1		12	
				3767/13		12	ostat.pl. jiná plocha			2	3767	1		12	
				3767/14		13	ostat.pl. jiná plocha			2	3767	1		13	
				3767/15		13	ostat.pl. jiná plocha			2	3767	1		13	
				3767/16		13	ostat.pl. jiná plocha			2	3767	1		13	
				3767/17		13	ostat.pl. jiná plocha			2	3767	1		13	
				3767/18		13	ostat.pl. jiná plocha			2	3767	1		13	
				3767/19		12	ostat.pl. jiná plocha			2	3767	1		12	
				3767/20		12	ostat.pl. jiná plocha			2	3767	1		12	
		80	09			80	10								


*1) Rozdíl +1 m2 vzniklý zaokrouhlením výměr (bod 14.6 přílohy katastrální vyhlášky) u dosavadní parcely č.3767


„S dělením souhlasíme,
přílohou je sdělení a souhlas

Sp.zn. SZMHP/061612/21/JIR

ze dne : 11.3.2021

Magistrát města Plzně
stavebně správní (4)

GEOMETRICKÝ PLÁN pro rozdělení pozemků, změnu hranic pozemků	Geomtrický plán ověřil úředně oprávněný zeměměřický inženýr:		Stejnopis ověřil úředně oprávněný zeměměřický inženýr:	
		Jméno, příjmení:	Ing. Tomáš Brichta	Jméno, příjmení:
	Číslo položky seznamu úředně oprávněných zeměměřických inženýrů:	1722/97	Číslo položky seznamu úředně oprávněných zeměměřických inženýrů:	1722/97
	Dne: 27. listopadu 2020	Číslo: 224/2020	Dne: 2.12.2020	Číslo: 227/2020
	Náležitosti a přesnosti odpovídá právním předpisům.		Tento stejnopis odpovídá geometrickému plánu v elektronické podobě uloženému v dokumentaci katastrálního úřadu.	
Vyhotovitel: ING. TOMÁŠ BRICHTA STAVARŠKÁ 402 330 08 ZRUČ-SENEC	Katastrální úřední souhlas s očištváním parcel.		Ověření stejnopisu geometrického plánu v listinné podobě.	
Číslo plánu: 4943-156/2020	Katastrální úřad pro Plzeňský kraj KP Plzeň-mesto Radomír Krejčí PGP-1562/2020-405 2020.12.02 09:21:16 CET			
Okres: Plzeň-město				
Obec: Plzeň				
Kat. území: Bolevec				
Mapový list: PLZEŇ,9-3/21/22	Dosavadním vlastníkům pozemků byla poskytnuta možnost seznámit se v terénu s průběhem navrhovaných nových hranic, které byly označeny předepsaným způsobem; viz seznam souřadnic			

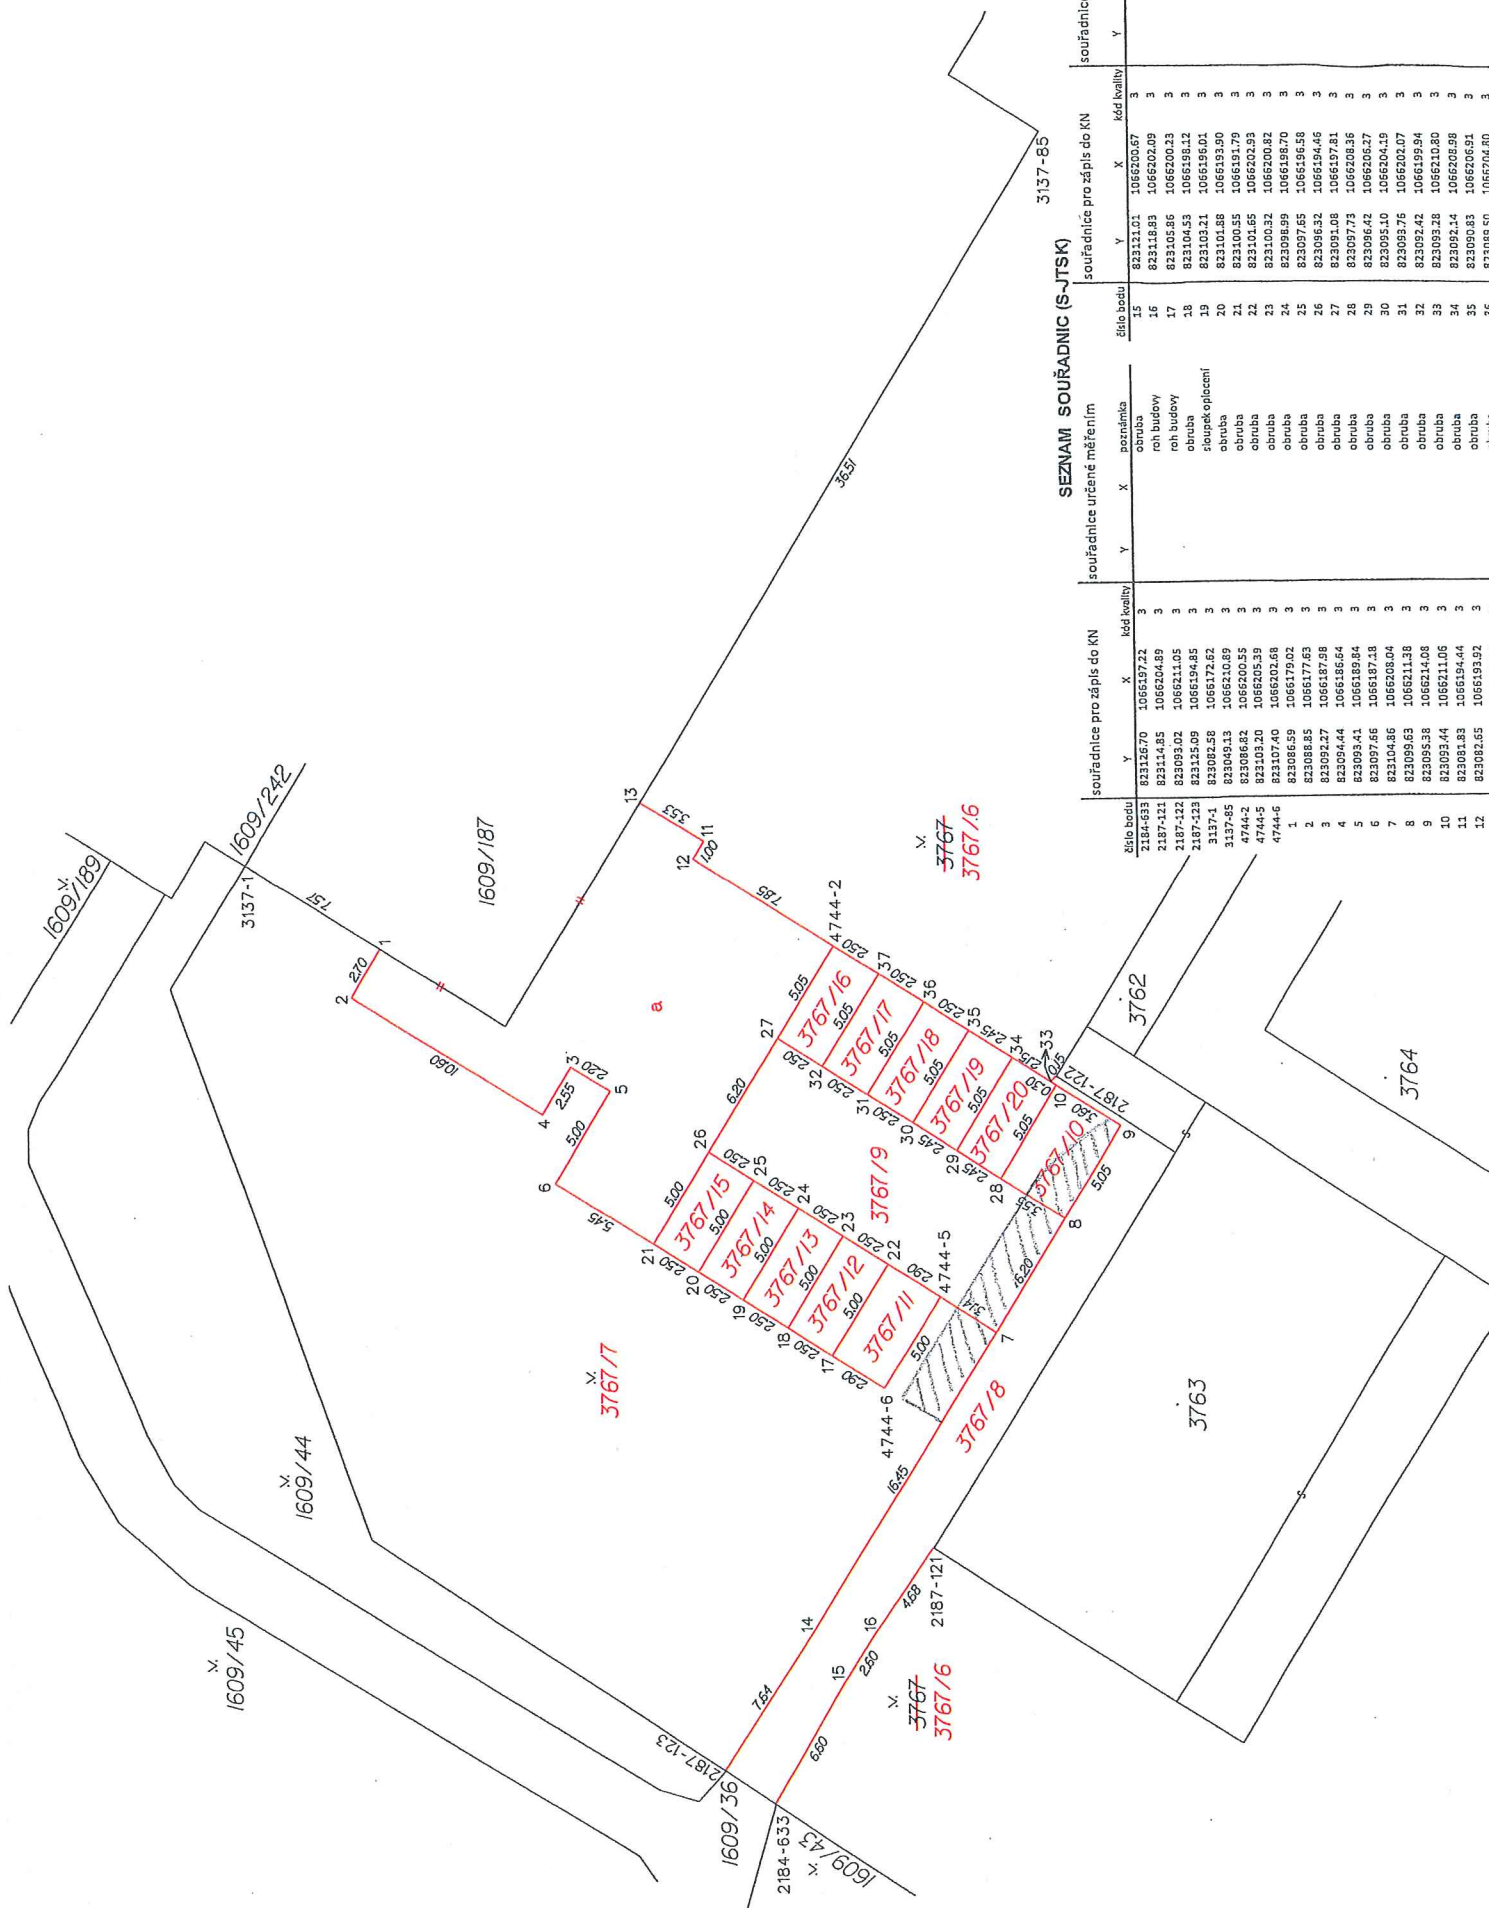

SEZNAM SOUŘADNIC (S-JTSK)

souřadnice pro zápis do KN		souřadnice pro zápis do KN		souřadnice pro zápis do KN		souřadnice určené měřením	
Y	X	Y	X	Y	X	Y	X
